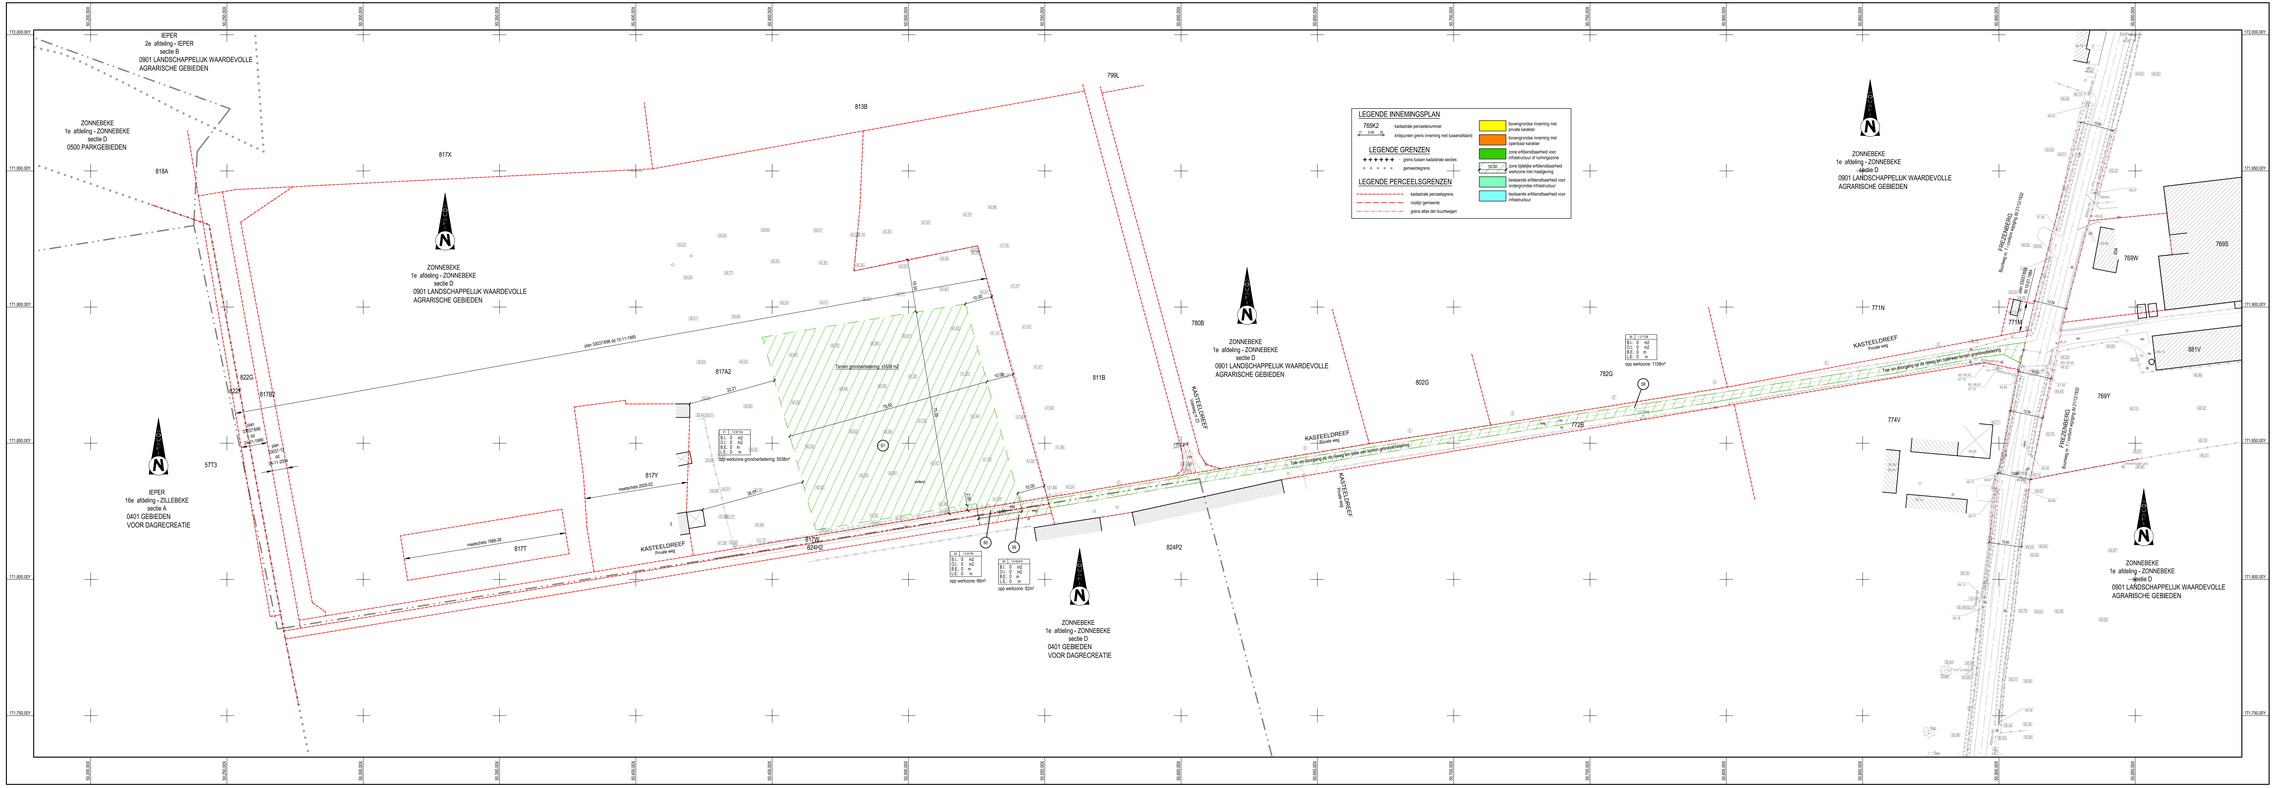

riopact
WATER · SLIM · WERKTOEKOM

De Watergroep
SOCIAL COMPANY IN WATER

ZONNE BEKE
samen de kracht van verbinden heeft

Gemeente Zonnebeke
Langemarkstraat 8
8980 Zonnebeke
Tel.: 051 48 00 60
info@zonnebeke.be

Provincie:	WEST-VLAANDEREN
Stad/Gemeente:	ZONNEBEKE
Projectnaam:	WEGENIS- EN RIOLERINGSWERKEN FREZENBERGSTRAAT-NOORD
Projectnummer:	ZNB3006
Titel:	GRONDINNEMINGSPLAN Innemingen 58 t.e.m. 61

Voor rio Aquafin, gelezen en goedgekeurd
Aquafin
Http://www.aquafin.be
Dienst Grondverwerving
Lambertus Eugeen
Lnr 0-0-0000

Plannummer
ZNB3006/1-5.5

Studiebureau
ARCADIS
Jozef Kiesbeklaan 3
B-8500 Kortrijk
+32 56 43 99

Nr.	Datum	Historiek	
1	01-02-2023	Indienen proefdraf	DVV
2	01-04-2023	Indienen proefdraf versie 2	DVV

Gezien en goedgekeurd door de gemeenteraad in zitting van :

Burgemeester
Ingrid Vandepitte

Algemeen Directeur
Stein Wyffels

Schaal: 1:500	Plan oppervlak: 1.12 m² Plan formaat: 1.89 x 0.594 m
Projectnummer ARCADIS: 0021113.00037.01	Bestandsnaam: 0021113.00037.01_ZNB_gf_5.dwg