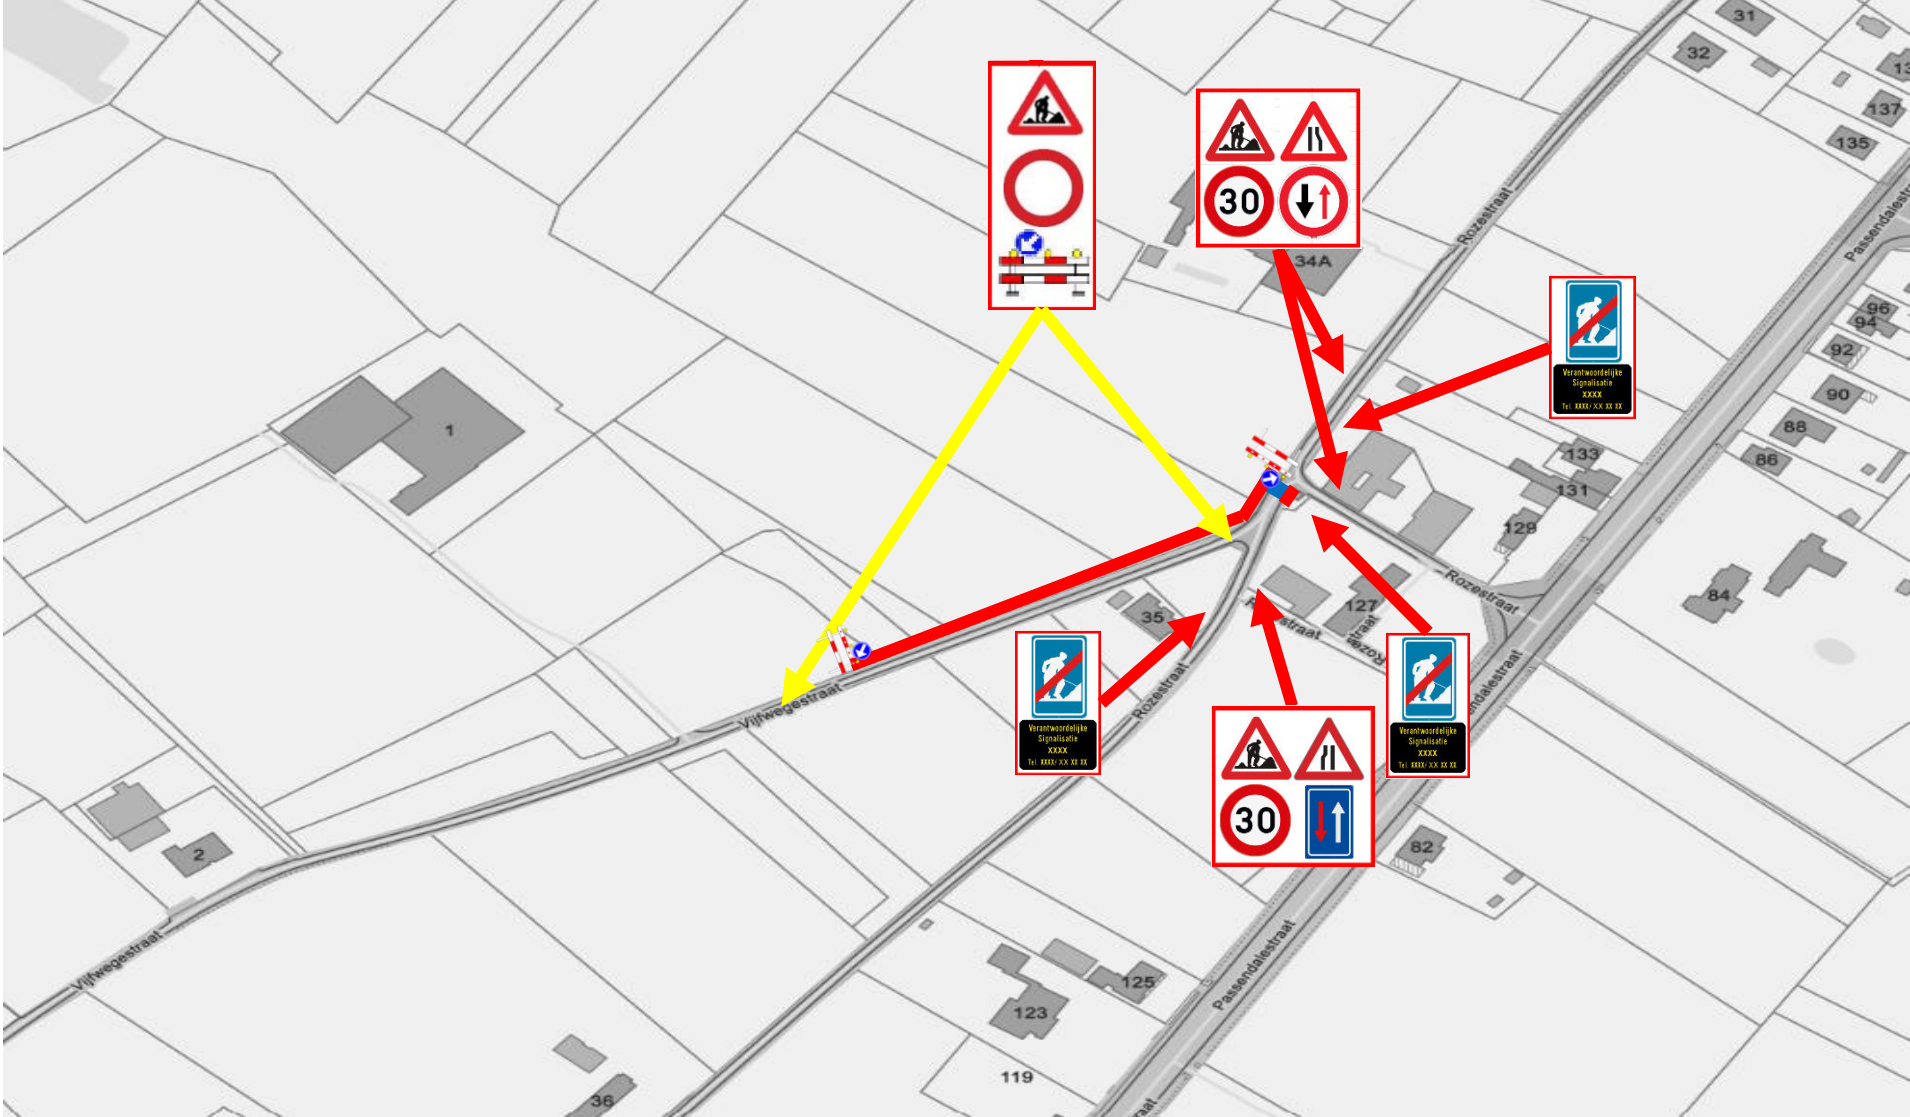



Netwerk - Deelnetwerk	Locatie
20316586	Vijfwegestraat Zonnebeke



Werfzone		
Signalisatie		

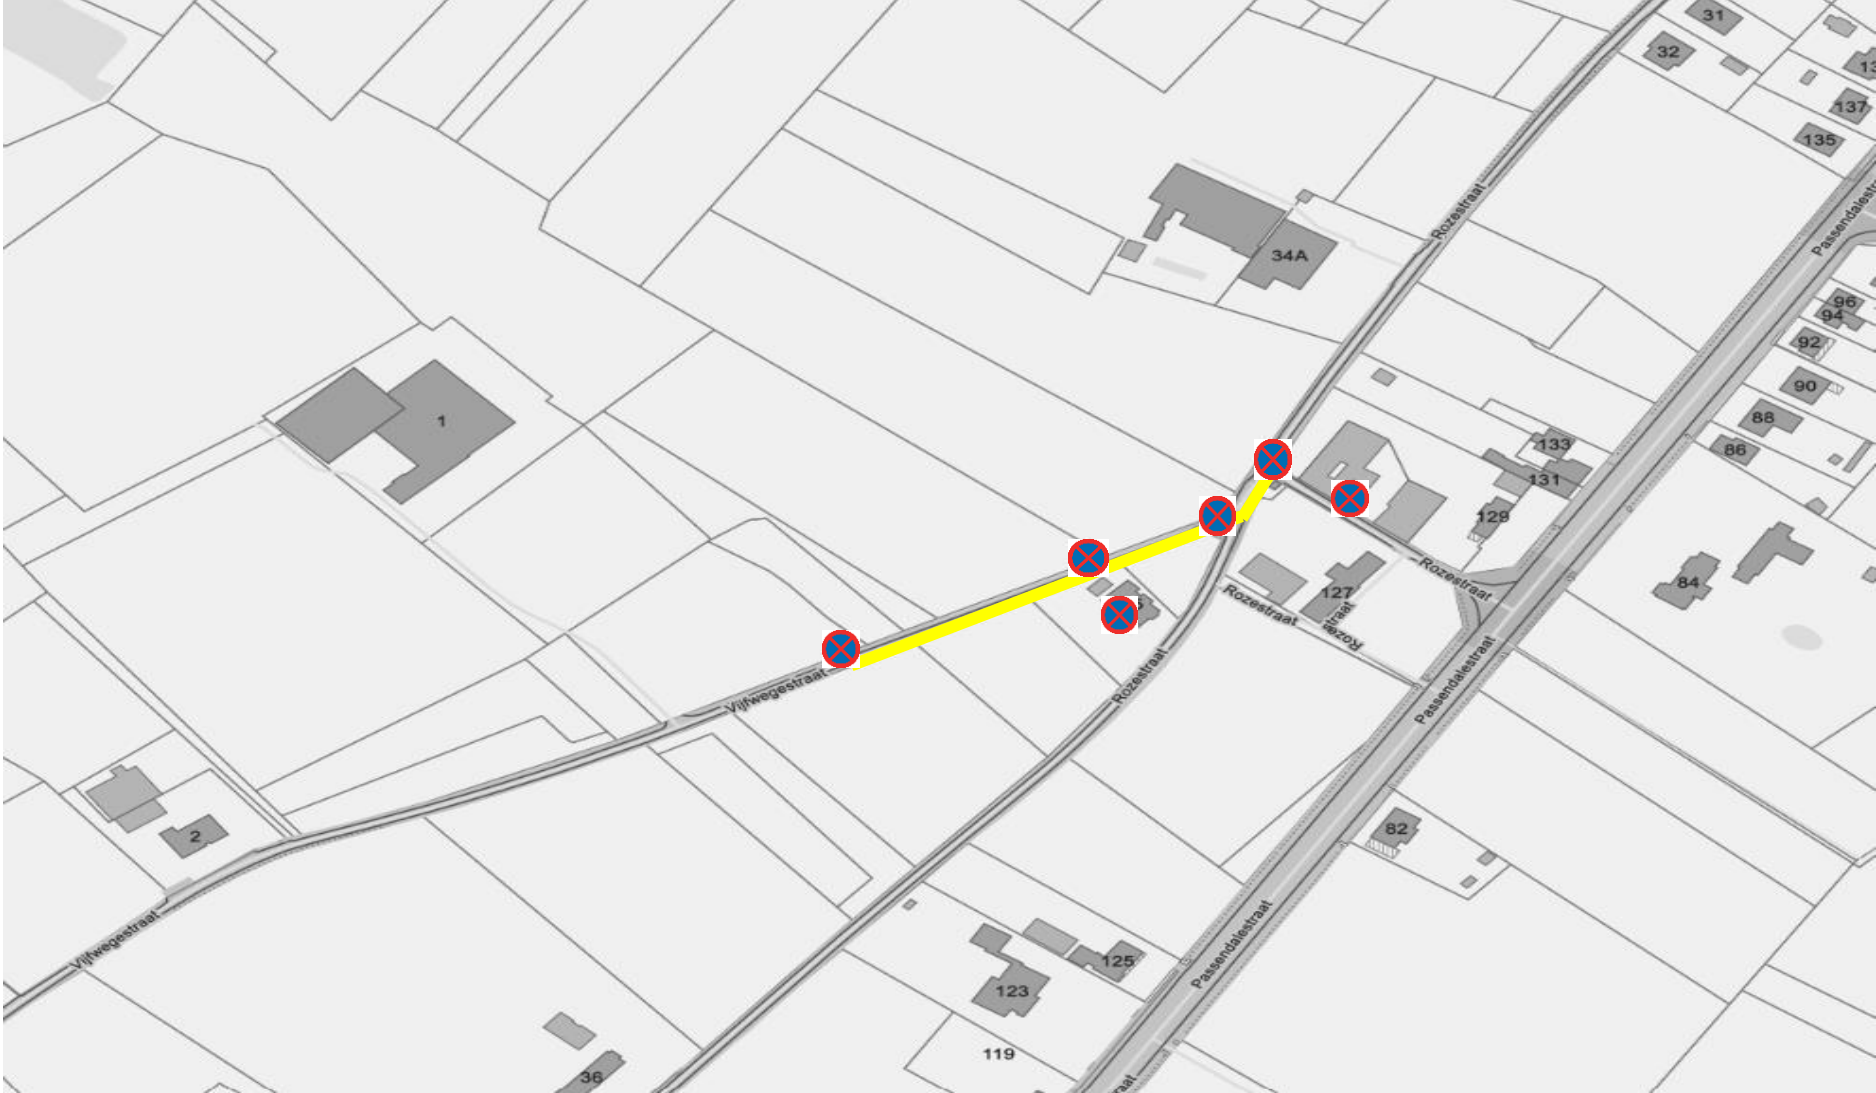
Onderboring: 



Ontwerp signalisatieplan




TH Technics Bv
Spinnerslaan 6, 9160 Lokeren

Netwerk - Deelnetwerk	Locatie
20316586	Vijfwegestraat Zonnebeke

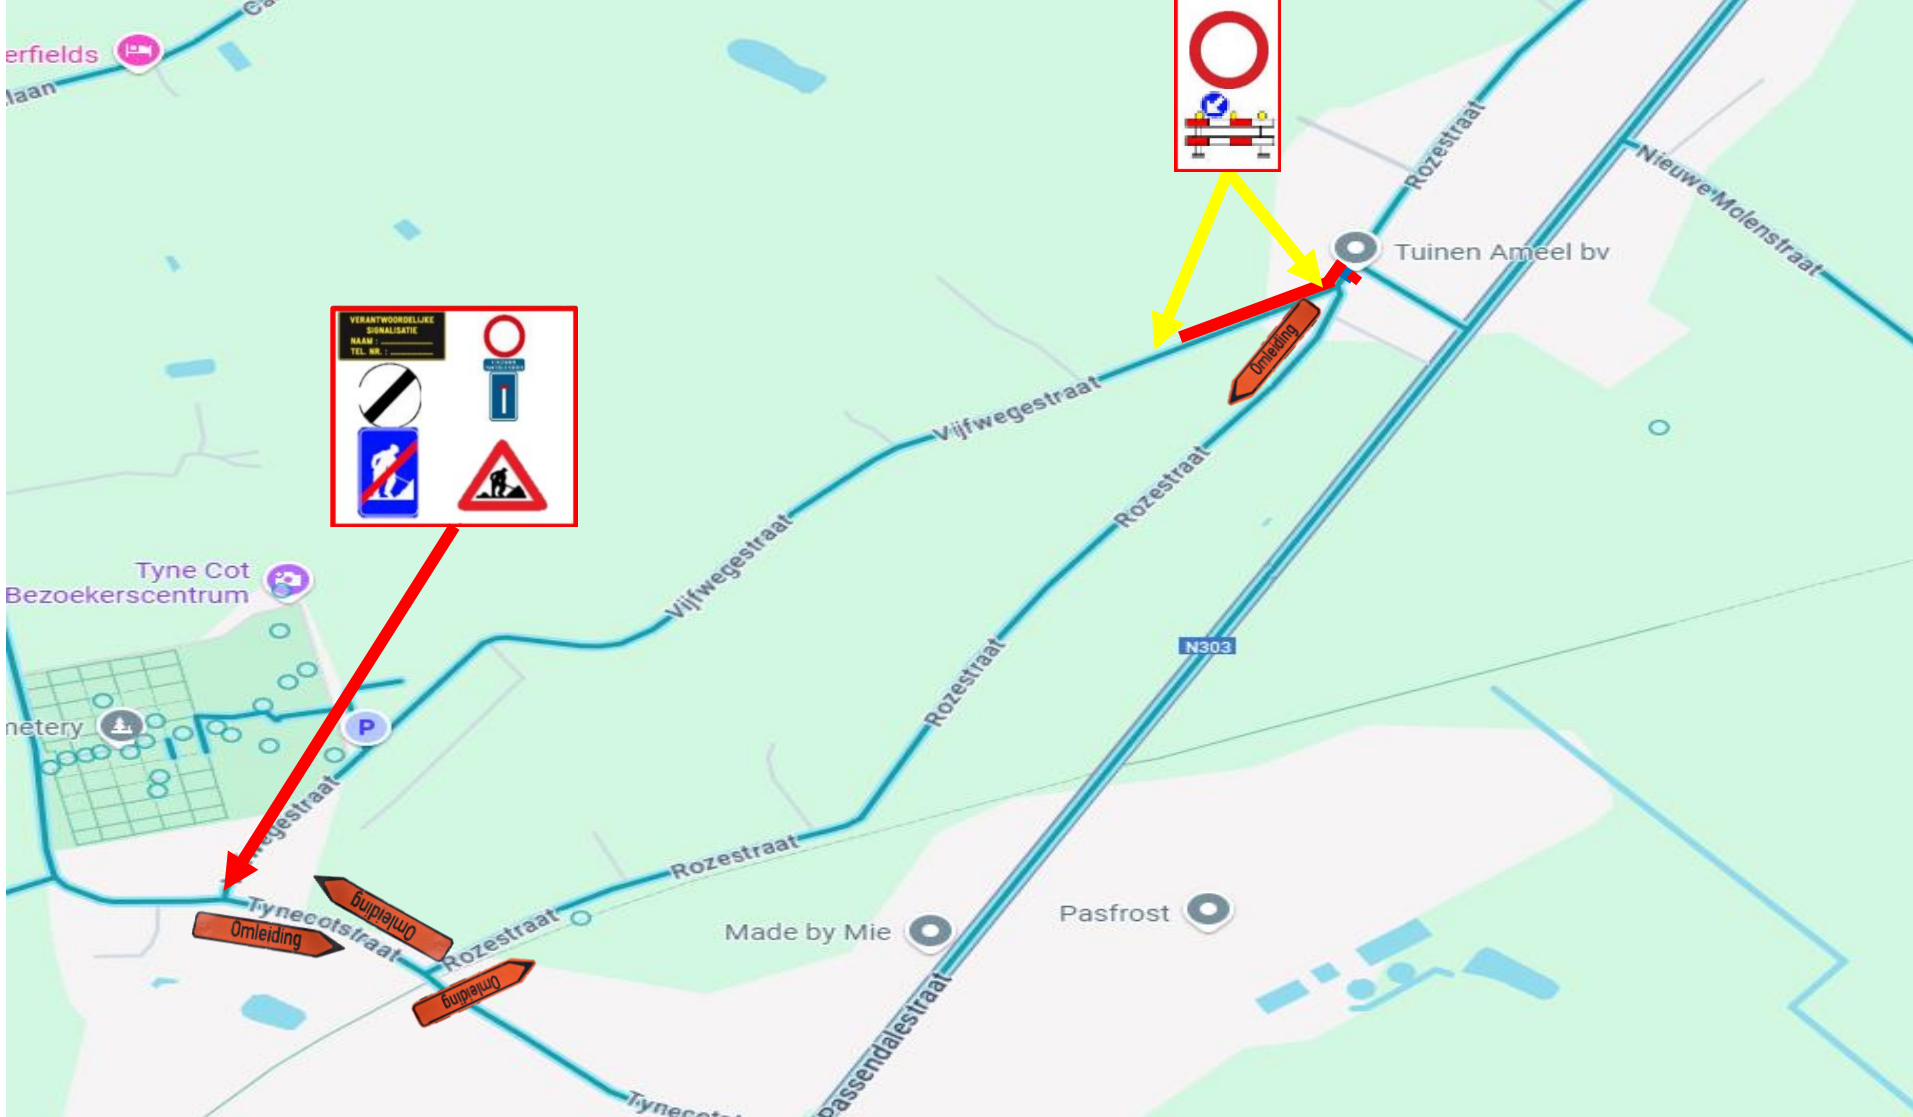





Werfzone		
Signalisatie		

Onderboring: 

Ontwerp signalisatieplan	
	TH Technics Bv
Spinnerslaan 6, 9160 Lokeren	


Netwerk - Deelnetwerk	Locatie
20316586	Vijfwegestraat Zonnebeke



Werfzone		
Signalisatie		

Onderboring: 

Ontwerp signalisatieplan



TH Technics Bv
Spinnerslaan 6, 9160 Lokeren